Formato ABNT - A1 - 841 x 594 mm

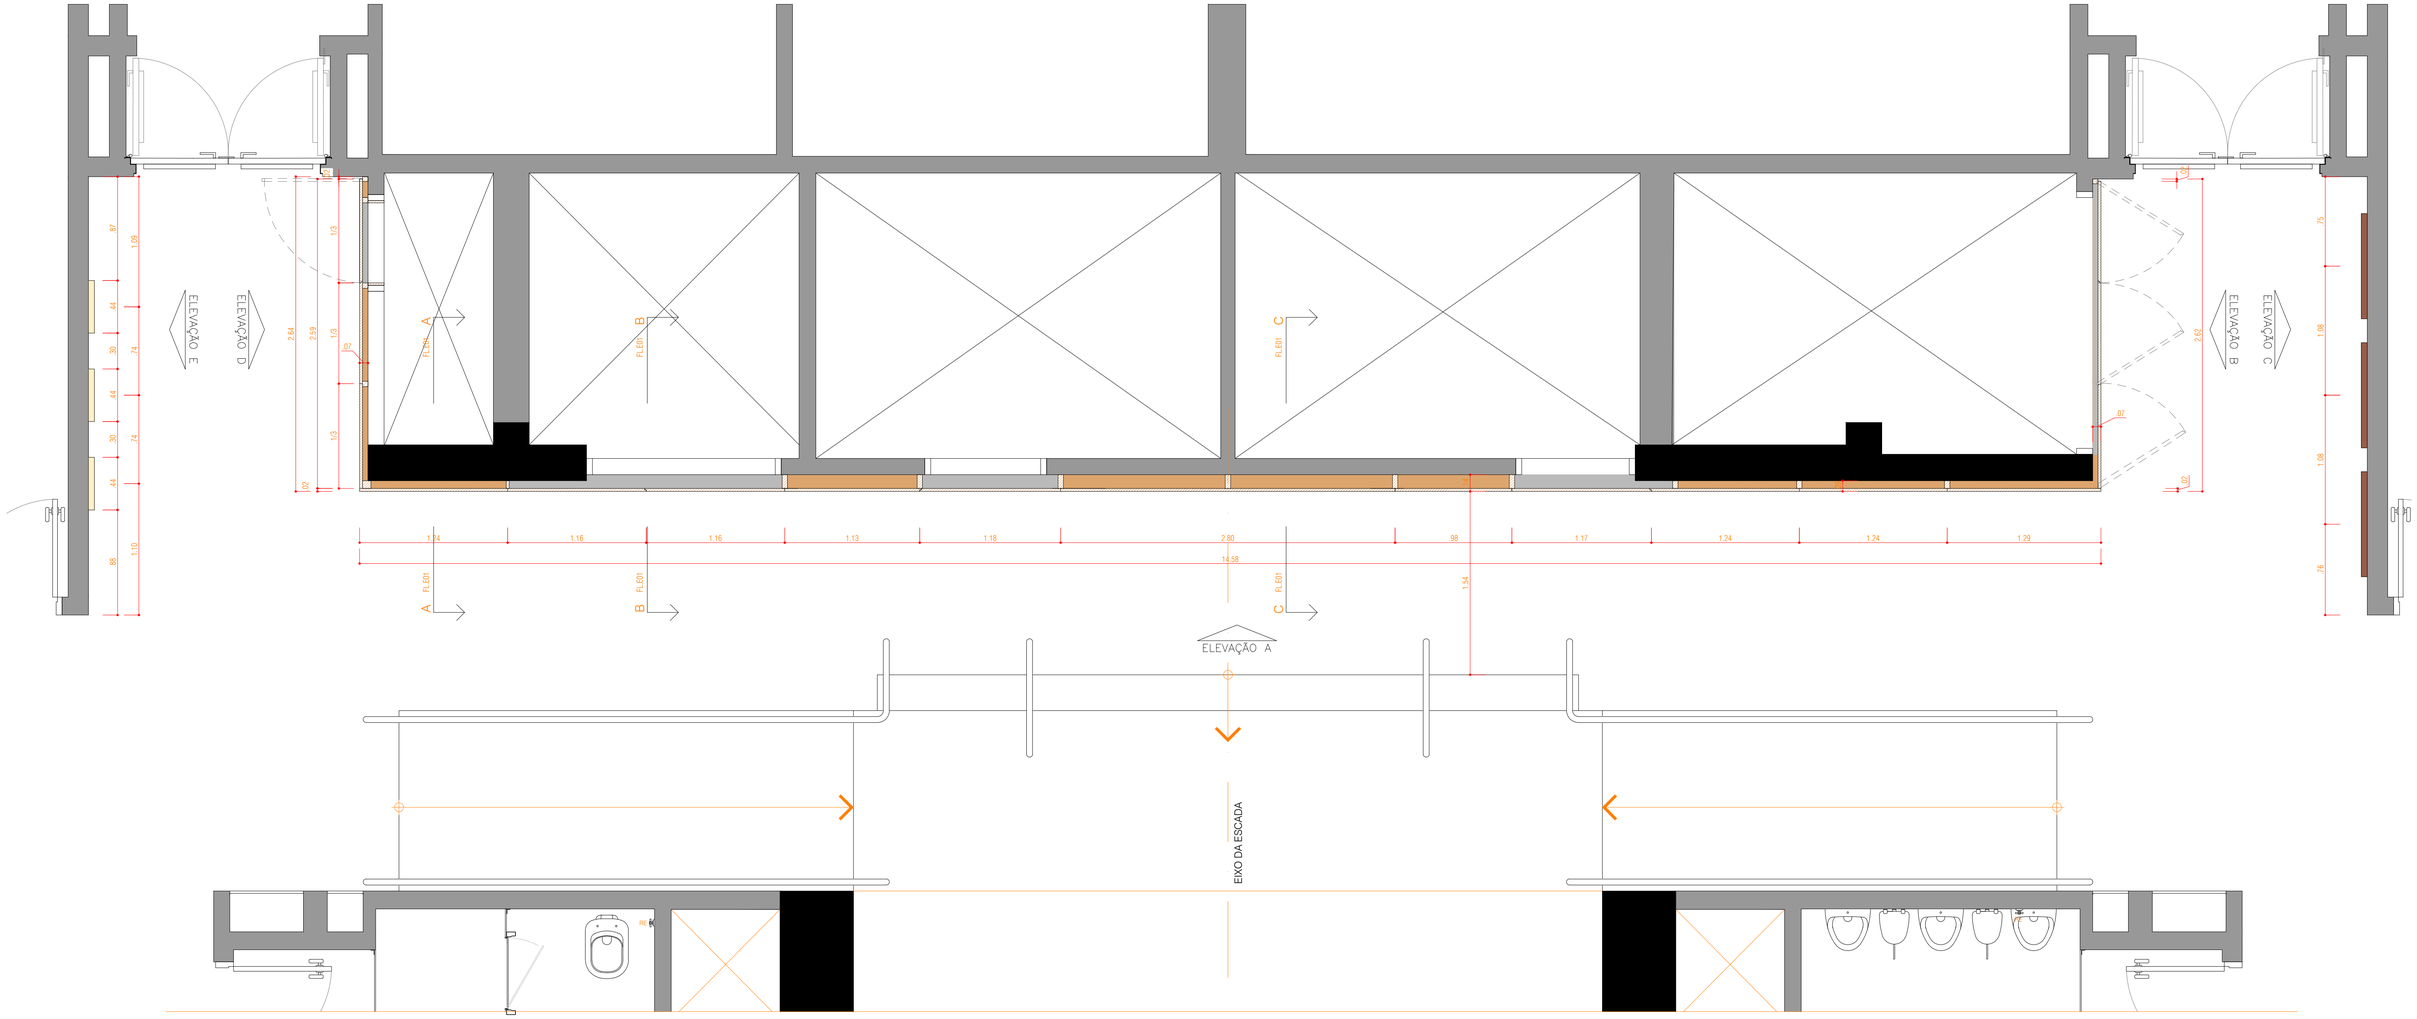

PLANTA
ESC 1:25

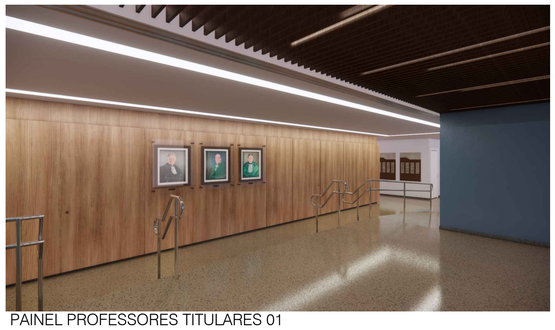

PAINEL PROFESSORES TITULARES 01
IMAGEM 3D

PAINEL PROFESSORES TITULARES 02
IMAGEM 3D

PAINEL PROFESSORES TITULARES 03
IMAGEM 3D

PAINEL PROFESSORES TITULARES 04
IMAGEM 3D

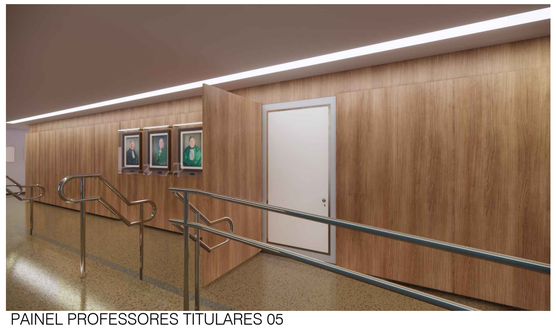

PAINEL PROFESSORES TITULARES 05
IMAGEM 3D

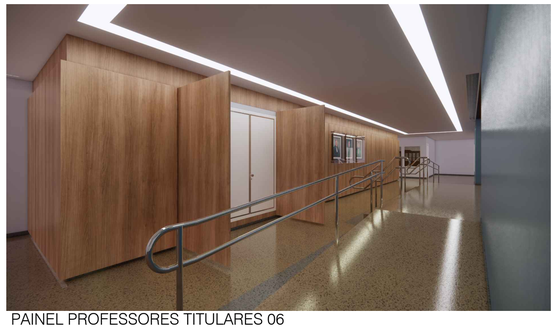

PAINEL PROFESSORES TITULARES 06
IMAGEM 3D

- PAINEL E PORTA DE ABRIR EM CHAPA DE FIBRA DE MADEIRA DE MÉDIA DENSIDADE (MDF), CERTIFICAÇÃO FSC, IGNÍFUGO (RESISTÊNTE AO FOGO CLASSE IIA E IT10), APLICAÇÃO DE TRATAMENTO ANTIBACTERIANA. REVESTIMENTO EM LAMINADO MELAMÍNICO DE BAIXA PRESSÃO;

REFERÊNCIAS:
- DURATEX , LINHA DESIGN, NOCE AMENDOA , ESPESSURA 25 MM.
- REF. DOBRADIÇAS: DOBRADIÇA INVISÍVEL MTF-H.403 70x16mm (03 PEÇAS POR FOLHA):
- Dobradiça para batentes de madeira ou metálicos, sem rebaixo, para portas internas com espessura de 22 a 26mm, instalação para portas esquerda e direita.
- REF. FECHADURAS: FECHADURA MTF-2412/31MM: Fechadura cilíndrica para armário, espelho em aço inox. Medida cilindro = 31mm / Diâmetro = 17mm
- FECHO AUTOMÁTICO MTF-6210:Fecho automático de pressão, indicado para auxiliar na abertura e fechamento de portas de armários e shafts sem puxadores.

Rev.	Descrição	Data
07	LEVANTAMENTO CADASTRAL	11/11/2022
06	INDIVIDUALIZAÇÃO DOS VIDROS, REMOÇÃO DO RECUADO PARA OS QUADROS	29/09/2022
05	CENTRALIZAÇÃO DOS QUADROS DOS PROFESSORES COM A ESCADA	13/09/2022
04	ALTERAÇÃO NOS PAINÉIS DOS SHAFTS COM OS QUADROS DOS PROFESSORES TITULARES	02/09/2022
02	ALTERAÇÃO ESPECIFICAÇÃO DAS FERRAGENS	16/03/2021
01	ALTERAÇÃO DIMENSÃO PARA PAINEIS INSTITUCIONAIS E ESPESSURA MDF	08/03/2021
00	EMISSÃO INICIAL	01/03/2021

INSTITUTO DO CÂNCER DO ESTADO DE SÃO PAULO OCTAVIO FRIAS DE OLIVEIRA

LOCAL: AV. DOUTOR ARNALDO,nº251,CERQUEIRA CÉSAR

REFERÊNCIA: E.P. – PAINEL PAREDES SHAFTS AUDITÓRIO – 6º ANDAR

FOLHA: 01

ESCALA: ARQUITETURA | ESCALA: INDICADA | DATA: 29/09/2022

ARQUIVO:

CORPO TÉCNICO RESPONSÁVEL PELA EXECUÇÃO:
ENG. HEITOR AKIRA KURAMOTO

ARQUITETA:
CARINA TERRA E CAROLINA BISPO

ENGENHARIA CIVIL:
CAMILA BELIZARIO

TÉCNICO EM EDIFICAÇÕES:
AMÉRICO AMÉRICO

OFICIAL ADMINISTRATIVO