


ELEVACÃO ILUSTRATIVA  
ESC 1:25

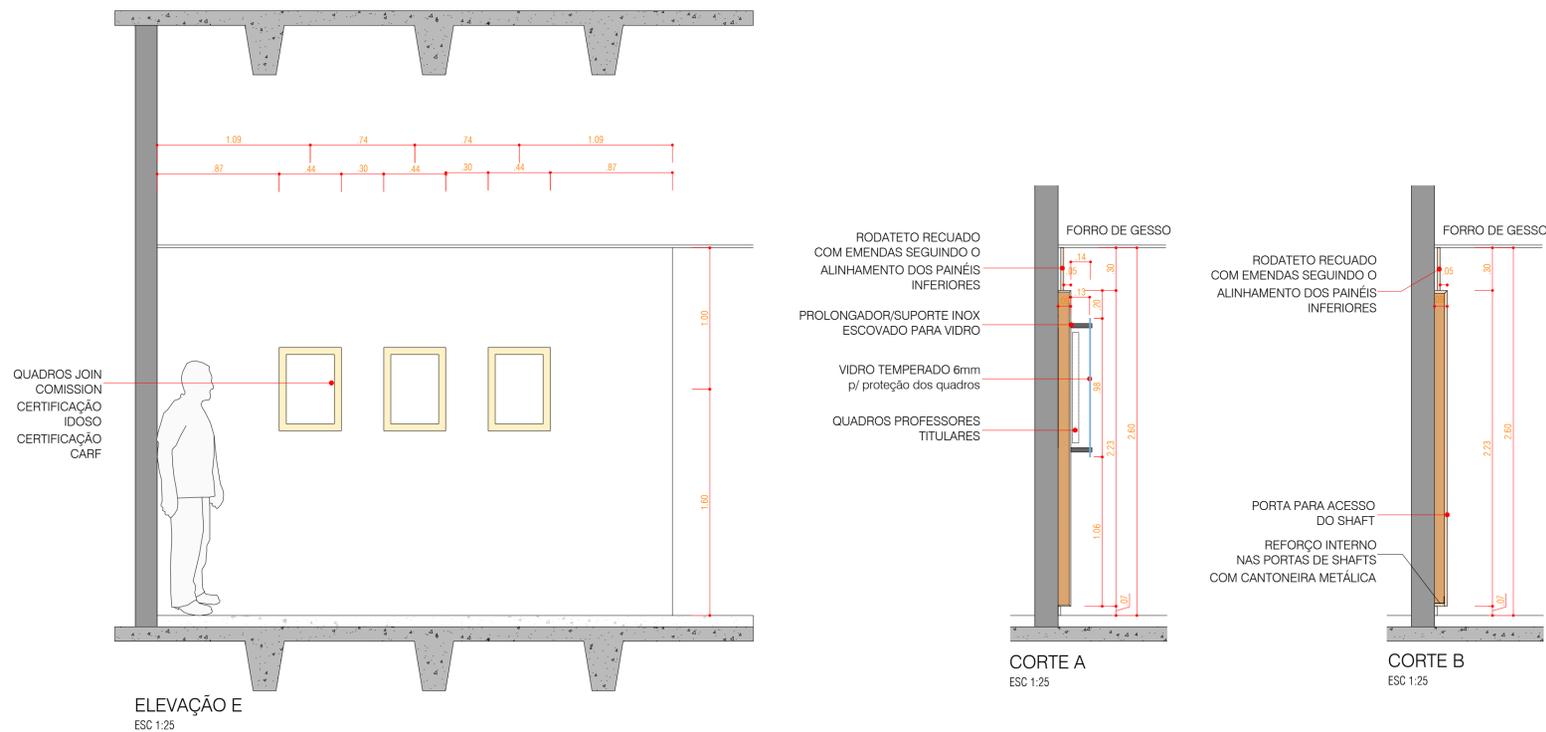

- PAINEL E PORTA DE ABRIR EM CHAPA DE FIBRA DE MADEIRA DE MÉDIA DENSIDADE (MDF), CERTIFICAÇÃO FSC, IGNI-FUGO (RESISTENTE AO FOGO CLASSE IIA E IT10), APLICAÇÃO DE TRATAMENTO ANTIBACTERIANA. REVESTIMENTO EM LAMINADO MELAMÍNICO DE BAIXA PRESSÃO;
- REFERÊNCIAS:
- DURATEX , LINHA DESIGN, NOCE AMENDOIA , ESPESSURA 25 MM.
  - REF. DOBRADIÇAS: DOBRADIÇA INVISÍVEL MTF-H.403 70x16mm (03 PEÇAS POR FOLHA):
  - Dobradiça para batentes de madeira ou metálicos, sem rebaixo, para portas internas com espessura de 22 a 26mm, instalação para portas esquerda e direita.
  - REF. FECHADURAS: FECHADURA MTF-2412/31MM: Fechadura cilíndrica para armário, espelho em aço inox. Medida cilindro = 31mm / Diâmetro = 17mm
  - FECHO AUTOMÁTICO MTF-6210: Fecho automático de pressão, indicado para auxiliar na abertura e fechamento de portas de armários e shafts sem puxadores.

07	LEVANTAMENTO CADASTRAL	11/11/2022
06	INDIVIDUALIZAÇÃO DOS VIDROS, REMOÇÃO DO RECUADO PARA OS QUADROS	29/09/2022
05	CENTRALIZAÇÃO DOS QUADROS DOS PROFESSORES COM A ESCADA	13/09/2022
04	ALTERAÇÃO NOS PAINÉIS DOS SHAFTS COM OS QUADROS DOS PROFESSORES TITULARES	02/09/2022
02	ALTERAÇÃO ESPECIFICAÇÃO DAS FERRAGENS	16/03/2021
01	ALTERAÇÃO DIMENSÃO PARA PAINÉIS INSTITUCIONAIS E ESPESSURA MDF	08/03/2021
00	EMIÇÃO INICIAL	01/03/2021
Rev.	Descrição	Data



INSTITUTO DO CÂNCER DO ESTADO DE SÃO PAULO  
OCTAVIO FRIAS DE OLIVEIRA

AV. DOUTOR ARNALDO, nº 251, CERQUEIRA CÉSAR

REFERÊNCIA: E.P. - PAINEL PAREDES SHAFTS AUDITÓRIO - 6º ANDAR

PROJETO: ARQUITETURA

INDICADA

DATA: 13/09/2022

FOLHA: 02