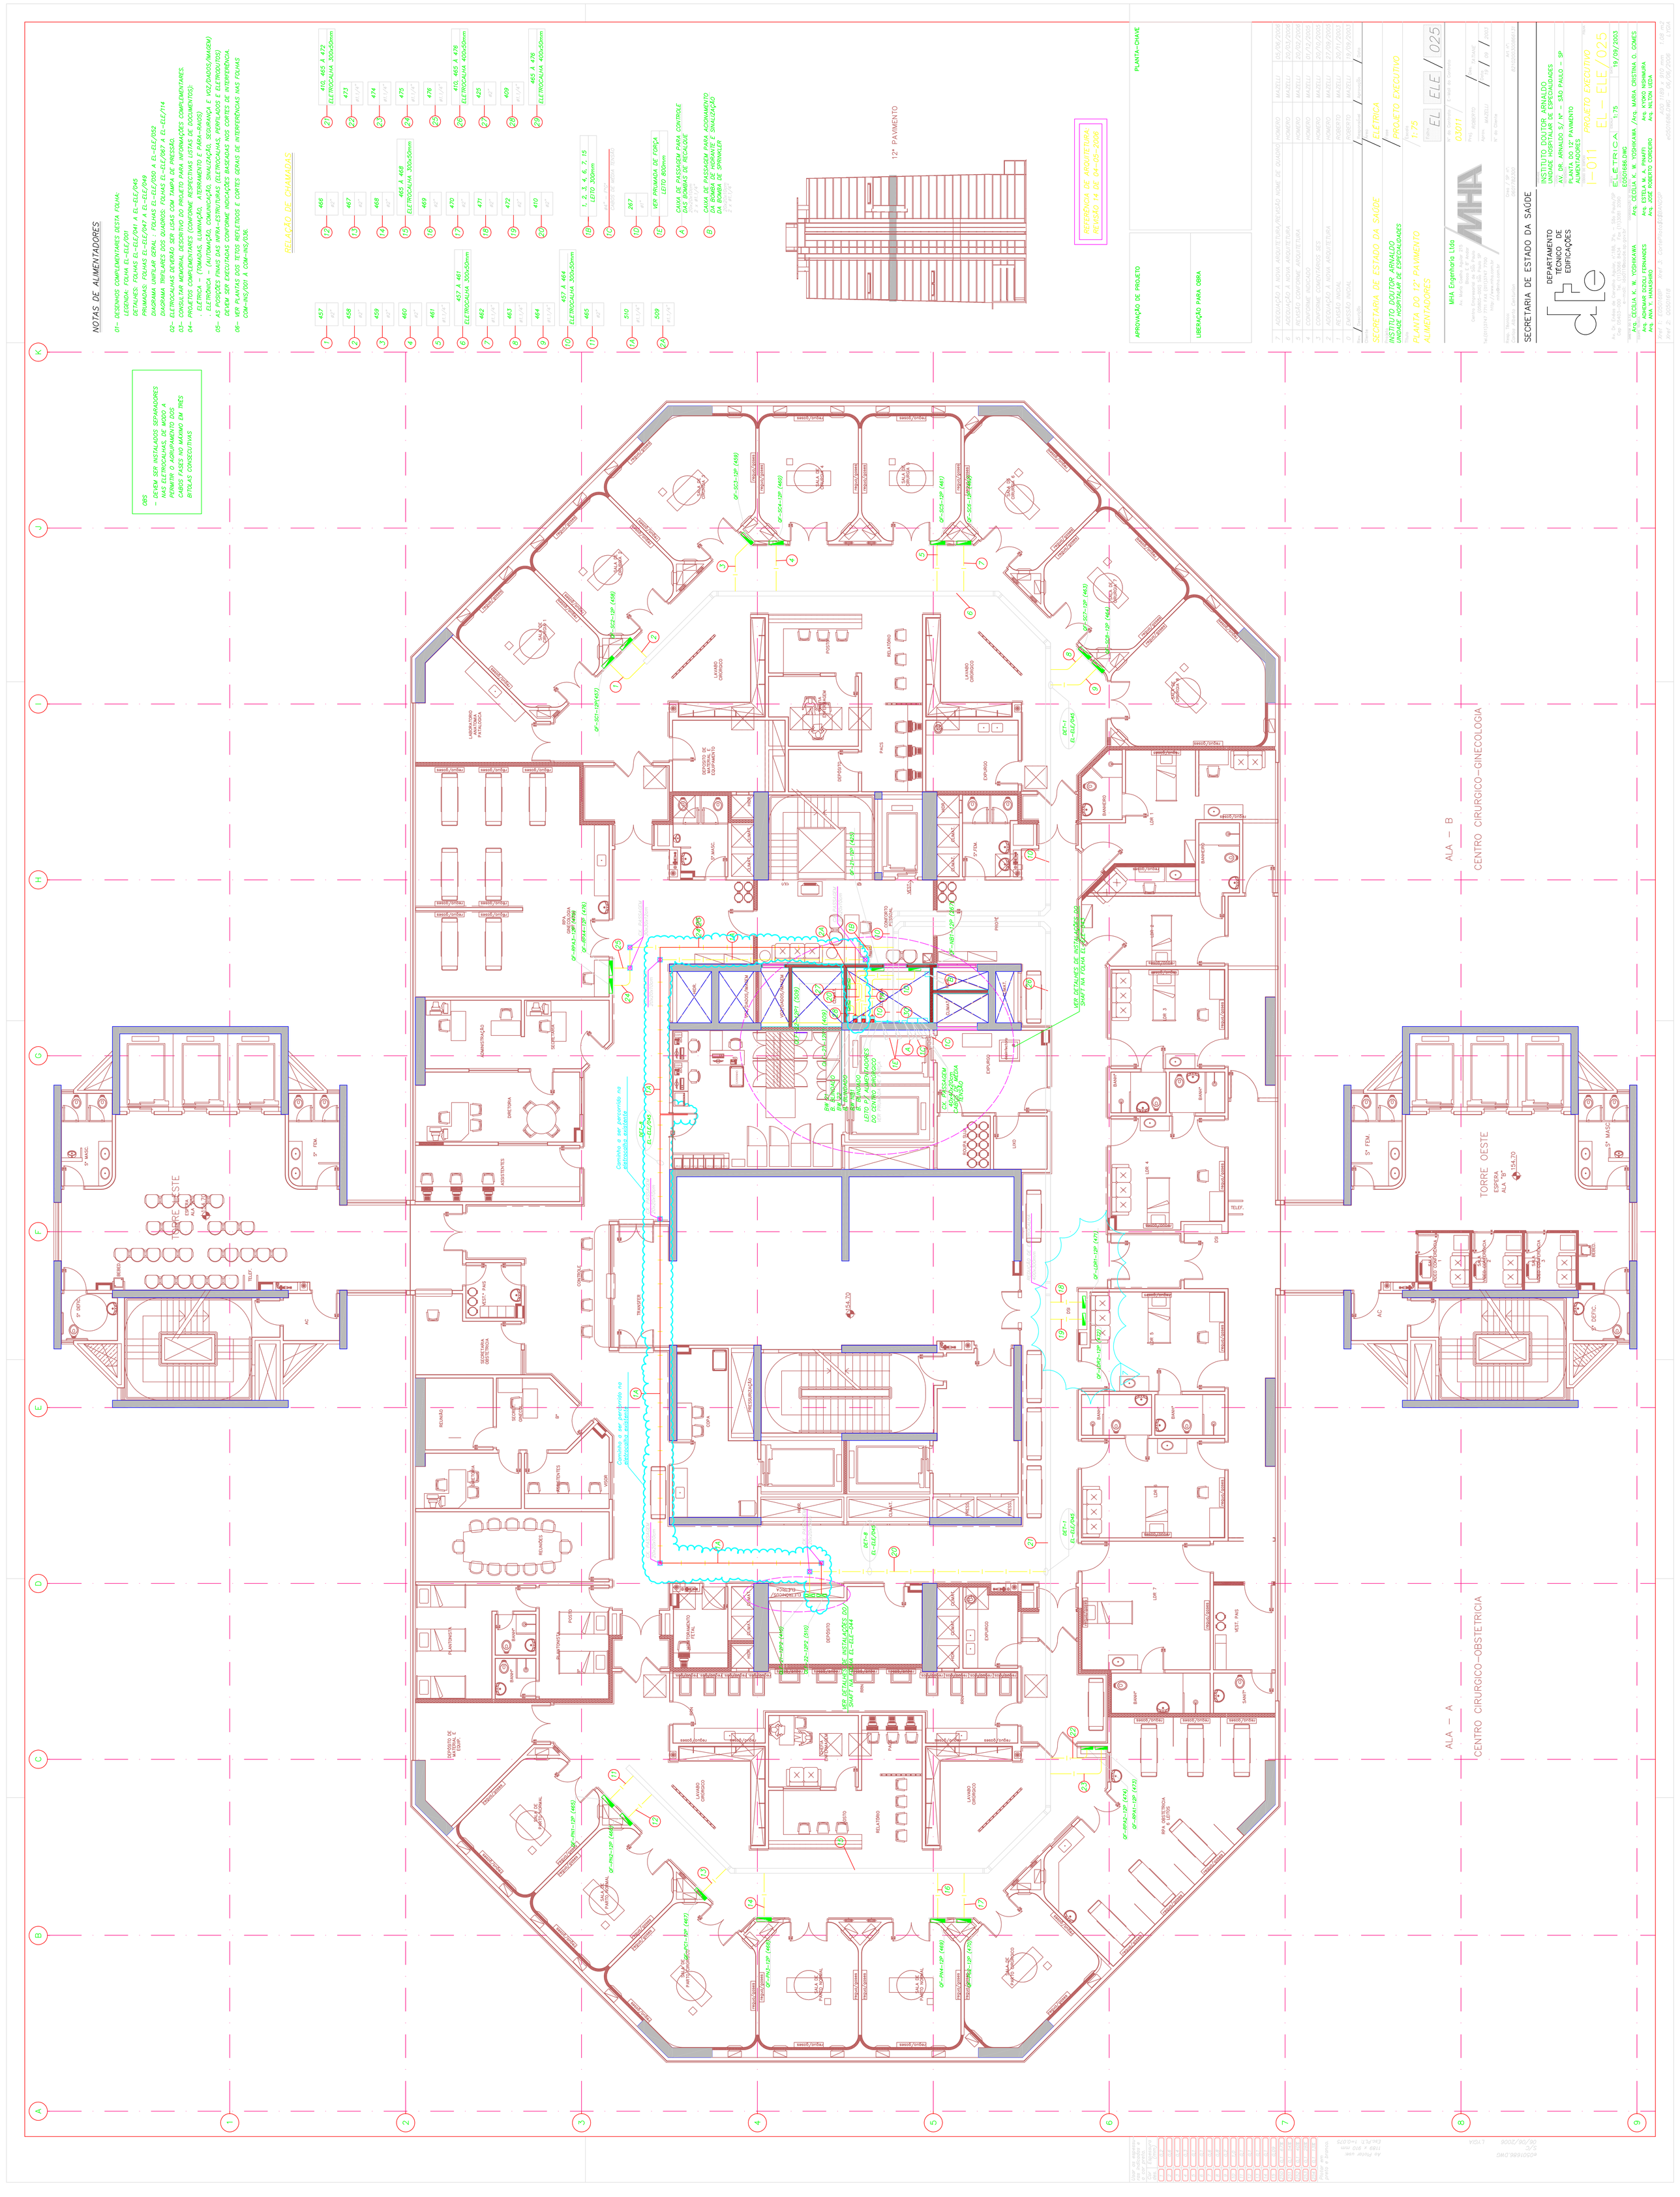

NOTAS DE ALIMENTADORES
01- DESENHOS COMPLEMENTARES DESTA FOLHA:
LEGENDA: FOLHA EL-ELE/001
DETALHES: FOLHAS EL-ELE/041 A EL-ELE/045
PRIMADAS: FOLHAS EL-ELE/047 A EL-ELE/049
DIAGRAMA UNIFILAR GERAL : FOLHAS EL-ELE/050 A EL-ELE/052
DIAGRAMA TRIFILARES DOS QUADROS: FOLHAS EL-ELE/067 A EL-ELE/114
02- ELETROCALHAS DEVERÃO SER LISAS COM TAMPA DE PRESSÃO.
03- CONSULTAR MEMORIAL DESCRITIVO DO PROJETO PARA INFORMAÇÕES COMPLEMENTARES.
04- PROJETOS COMPLEMENTARES (CONFORME RESPECTIVAS LISTAS DE DOCUMENTOS):
. ELÉTRICA - (TOMADAS, ILUMINAÇÃO, ATERRAMENTO E PARA-RAIOS)
. ELETRÔNICA - (AUTOMAÇÃO, COMUNICAÇÃO, SINALIZAÇÃO, SEGURANÇA E VOZ/DADOS/IMAGEM)
05- AS POSIÇÕES FINAIS DAS INFRA-ESTRUTURAS (ELETROCALHAS, PERFILADOS E ELETRODUTOS)
DEVEM SER EXECUTADAS CONFORME INDICAÇÕES BASEADAS NOS CORTES DE INTERFERÊNCIA.
06- VER PLANTAS DOS TETOS REFLETIDOS E CORTES GERAIS DE INTERFERÊNCIAS NAS FOLHAS
COM-INS/001 À COM-INS/036.
OBS
- DEVEM SER INSTALADOS SEPARADORES NAS ELETROCALHAS, DE MODO A PERMITIR O AGRUPAMENTO DOS CABOS FASES NO MÁXIMO EM TRÊS BITOLAS CONSECUTIVAS
RELAÇÃO DE CHAMADAS
12° PAVIMENTO
REFERÊNCIA DE ARQUITETURA: REVISÃO 14 DE 04-05-2006
APROVAÇÃO DE PROJETO
LIBERAÇÃO PARA OBRA
PLANTA-CHAVE
SECRETARIA DE ESTADO DA SAÚDE
INSTITUTO DOUTOR ARNALDO
UNIDADE HOSPITALAR DE ESPECIALIDADES
PLANTA DO 12° PAVIMENTO
ALIMENTADORES
MHA Engenharia Ltda
SECRETARIA DE ESTADO DA SAÚDE
DEPARTAMENTO TÉCNICO DE EDIFICAÇÕES
INSTITUTO DOUTOR ARNALDO
UNIDADE HOSPITALAR DE ESPECIALIDADES
AV. DR. ARNALDO S/ Nº - SÃO PAULO - SP
PLANTA DO 12° PAVIMENTO
ALIMENTADORES
PROJETO EXECUTIVO
EL ELE 025
I-011
EL - ELE/025
ELÉTRICA
1:75
19/09/2003
ALA - B
CENTRO CIRURGICO-GINECOLOGIA
ALA - A
CENTRO CIRURGICO-OBSTETRICIA
TORRE OESTE